


Banegårdsgade 14, 1. sal, 8300 Odder

Tegning er ikke målfast

Kontor/butik i stueetagen

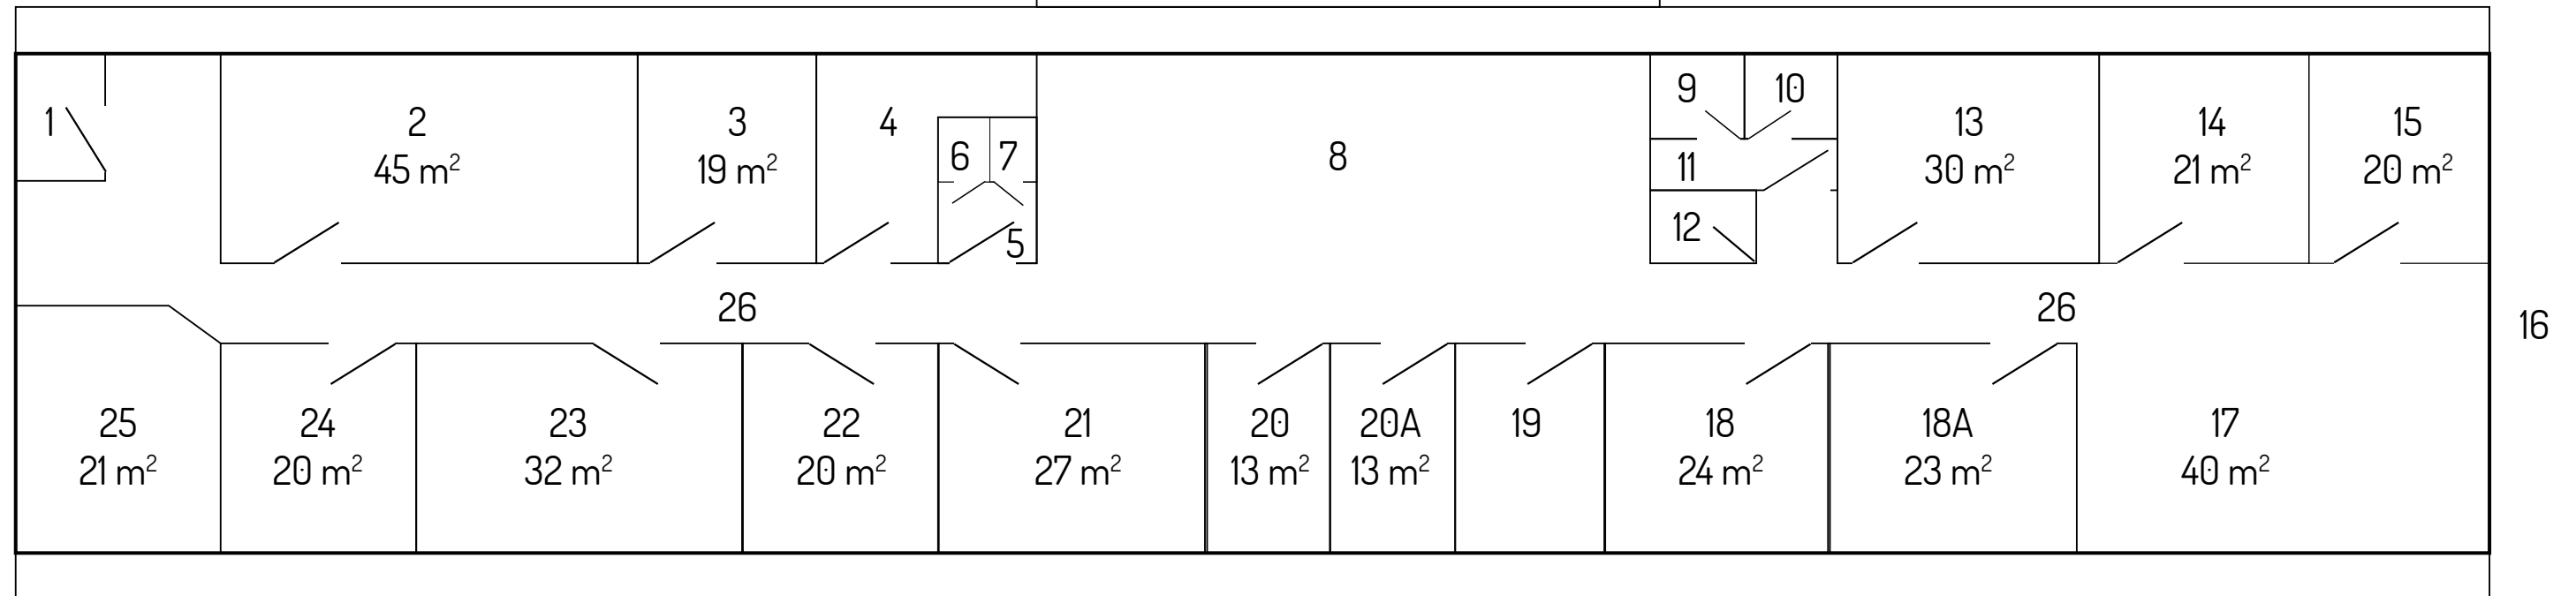

Fælles toiletter: 1, 5, 6, 7, 9, 10 og 11

Fælles møderum: 19

Fælles depot: 4

Fælles gangareal/kantine: 8 og 26

Fælles trapper: 16 og 27